


Lindenstraße

Haus 48

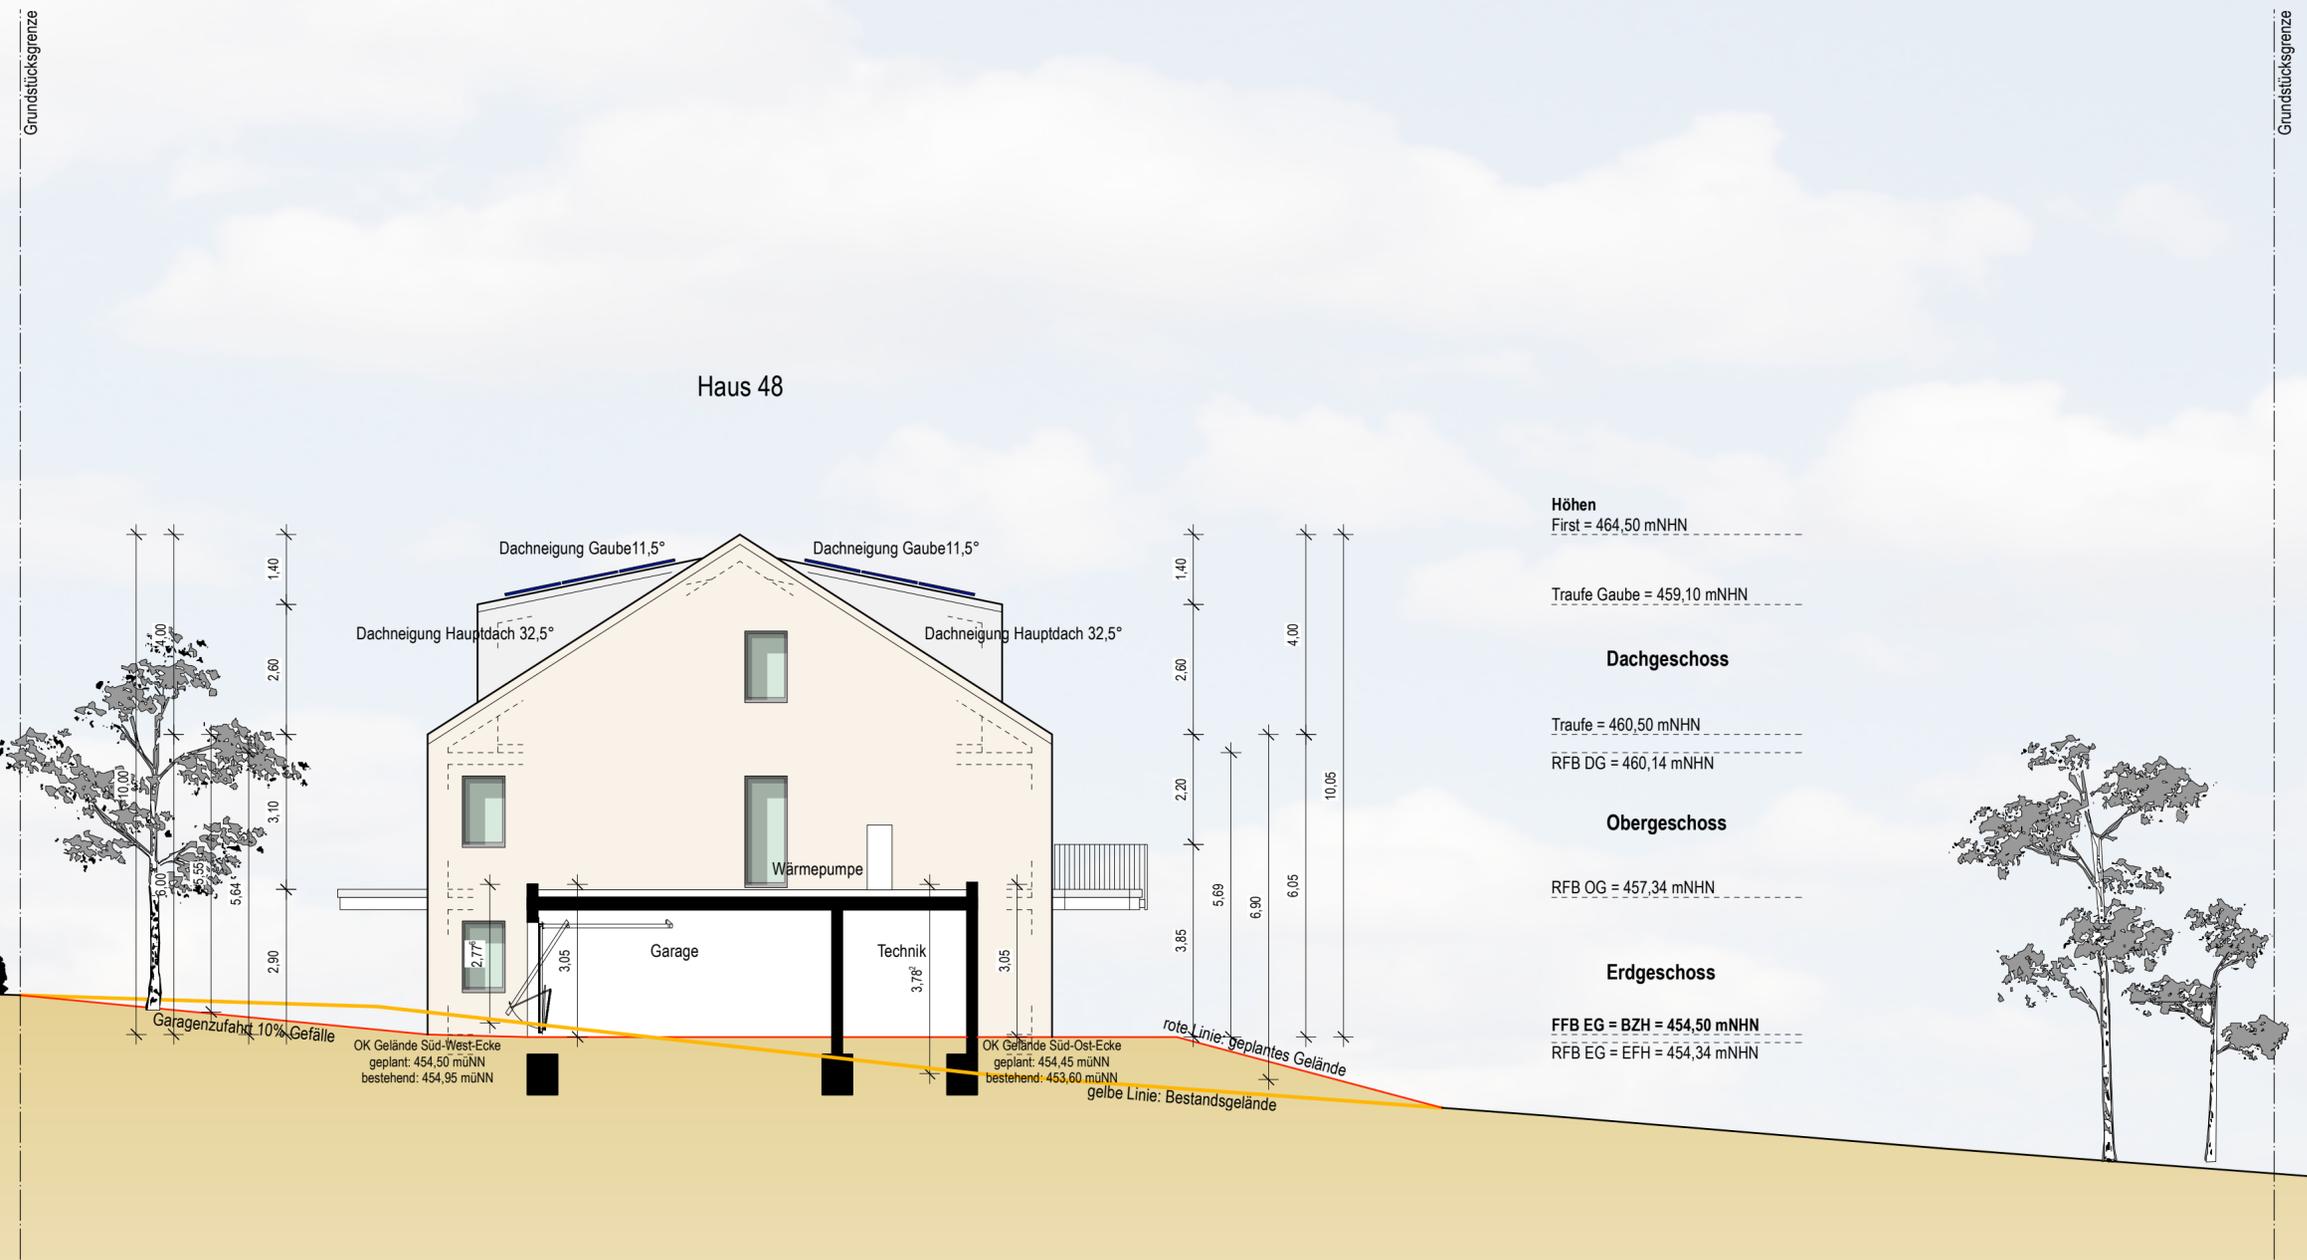

Bauantrag

Neubau Hasenhof

Projekt Neubau 3 EFH Lindenstraße 48 bis 52 71111 Waldenbuch		Bauherr
Datum 02.06.2023	Maßstab 1:100	 Unterschrift Architekt
Plan Ansicht Süd H48	Plannummer 1023	

SchmidtArchitektur GmbH
Mönchhaldenstraße 3 in 70191 Stuttgart
kontakt@schmidtarchitektur.com
0176 816 500 48