


Landschaftsschutzgebiet "Waldenbuch/Steinenbronn (16 Teilgebiete)"
Schutzgebiets-Nr. 1-15.083

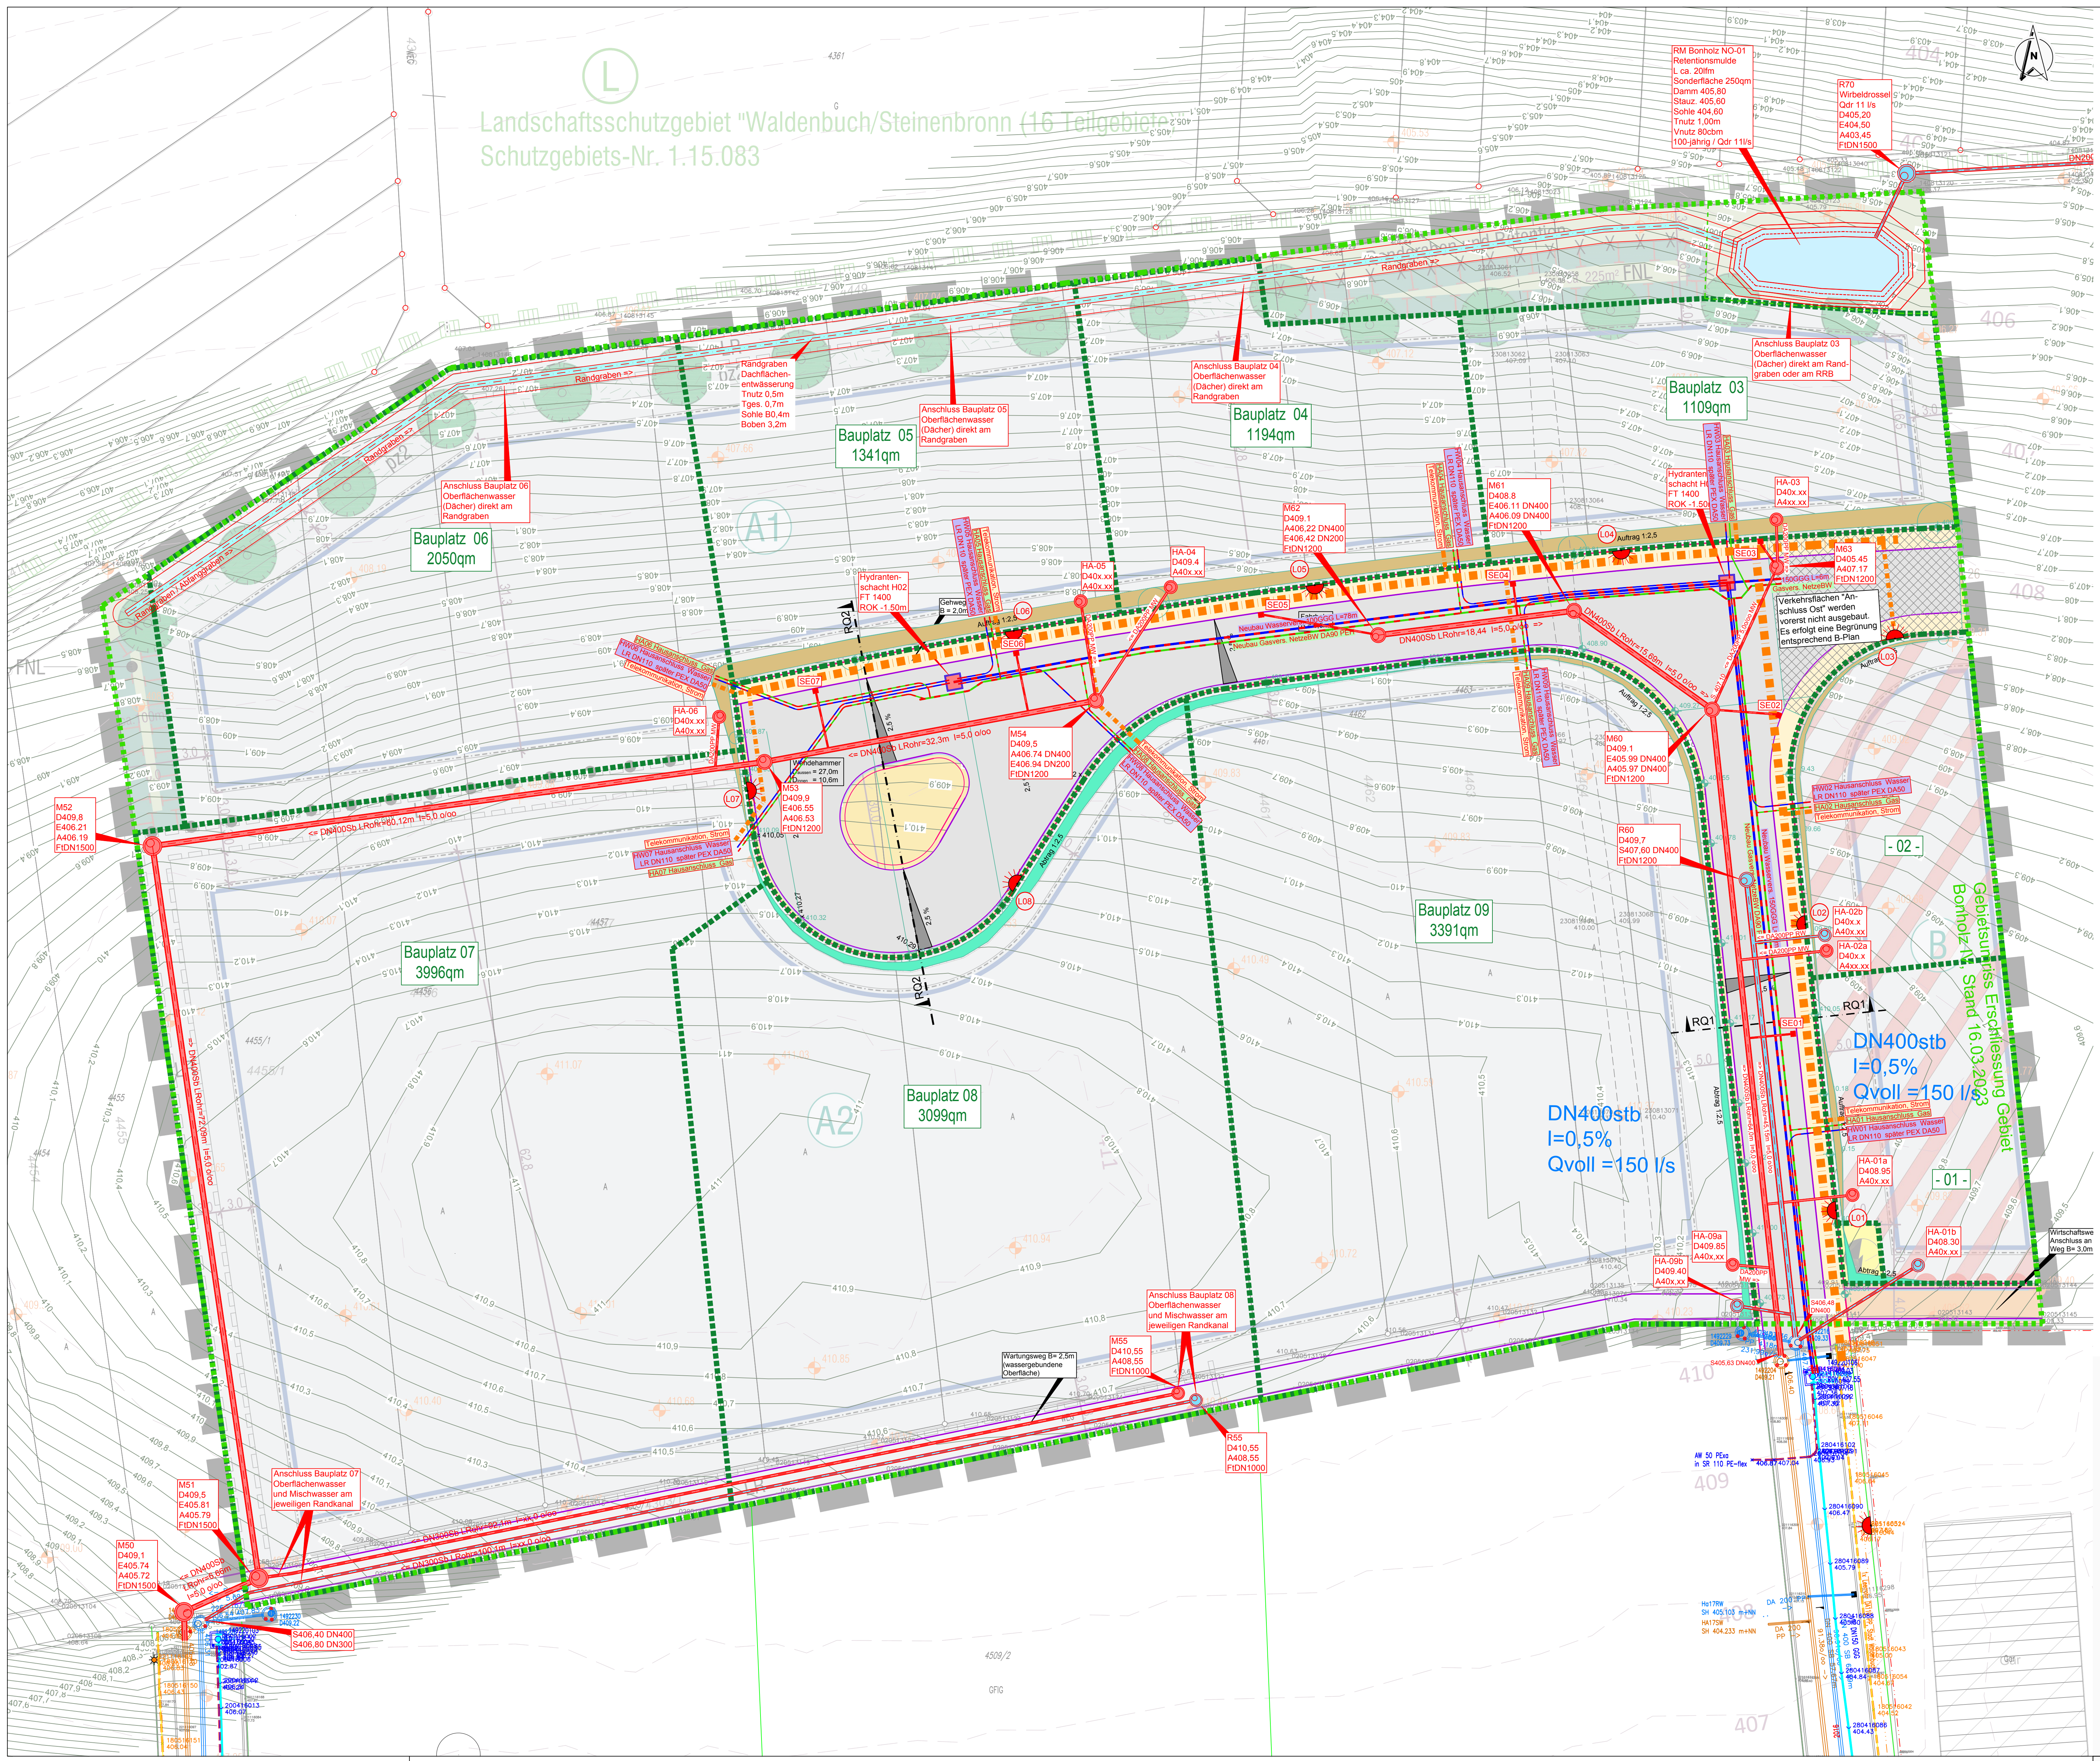

Zeichenerklärung

	Bestand	Projekt	Entfall
Straßenbau Fahrbahn			
Straßenbau Gehweg			
Mischwasserkanal / Bauwerk			
Schmutzwasserkanal / Bauwerk			
Regenwasserkanal / Bauwerk			
Wasser			
T-Com			
Strom			
Strassenbeleuchtung			
Kernbohrungen			

Weitergabe, sowie Vervielfältigung dieses Planwerks, Verwertung und Mitteilung seines Inhalts, ist nicht gestattet, soweit nicht ausdrücklich zugestanden. Zuwiderhandlung ist verpflichtend zu Schadenersatz.		
Nr.	Änderung	Datum



Stadt Waldenbuch
Landkreis Böblingen

Projekt
Erschließung Gewerbe Bonholz NW 2024

Ausschreibung Los 1

Gesamplanung Entwässerung, Gas- und
Wasserversorgung und weitere Medien

Lageplan B-Plan Gebiet

Ingenieurbüro henn

Bahnstraße 20
71083 Sindelfingen
Telefon: 07031868126-0 Telefax 07031868126-18

Plan Nr.	LP 2.4c
Maßstab	1:500
Erstellt am	02.02.2024
Bearbeiter	SH
Projekt Nr.	7111382
Datum	
Plangröße	

Waldenbuch/Bonholz-NW-Verschönerung/LP01 Entwässerung und Versorgung K20.04g