


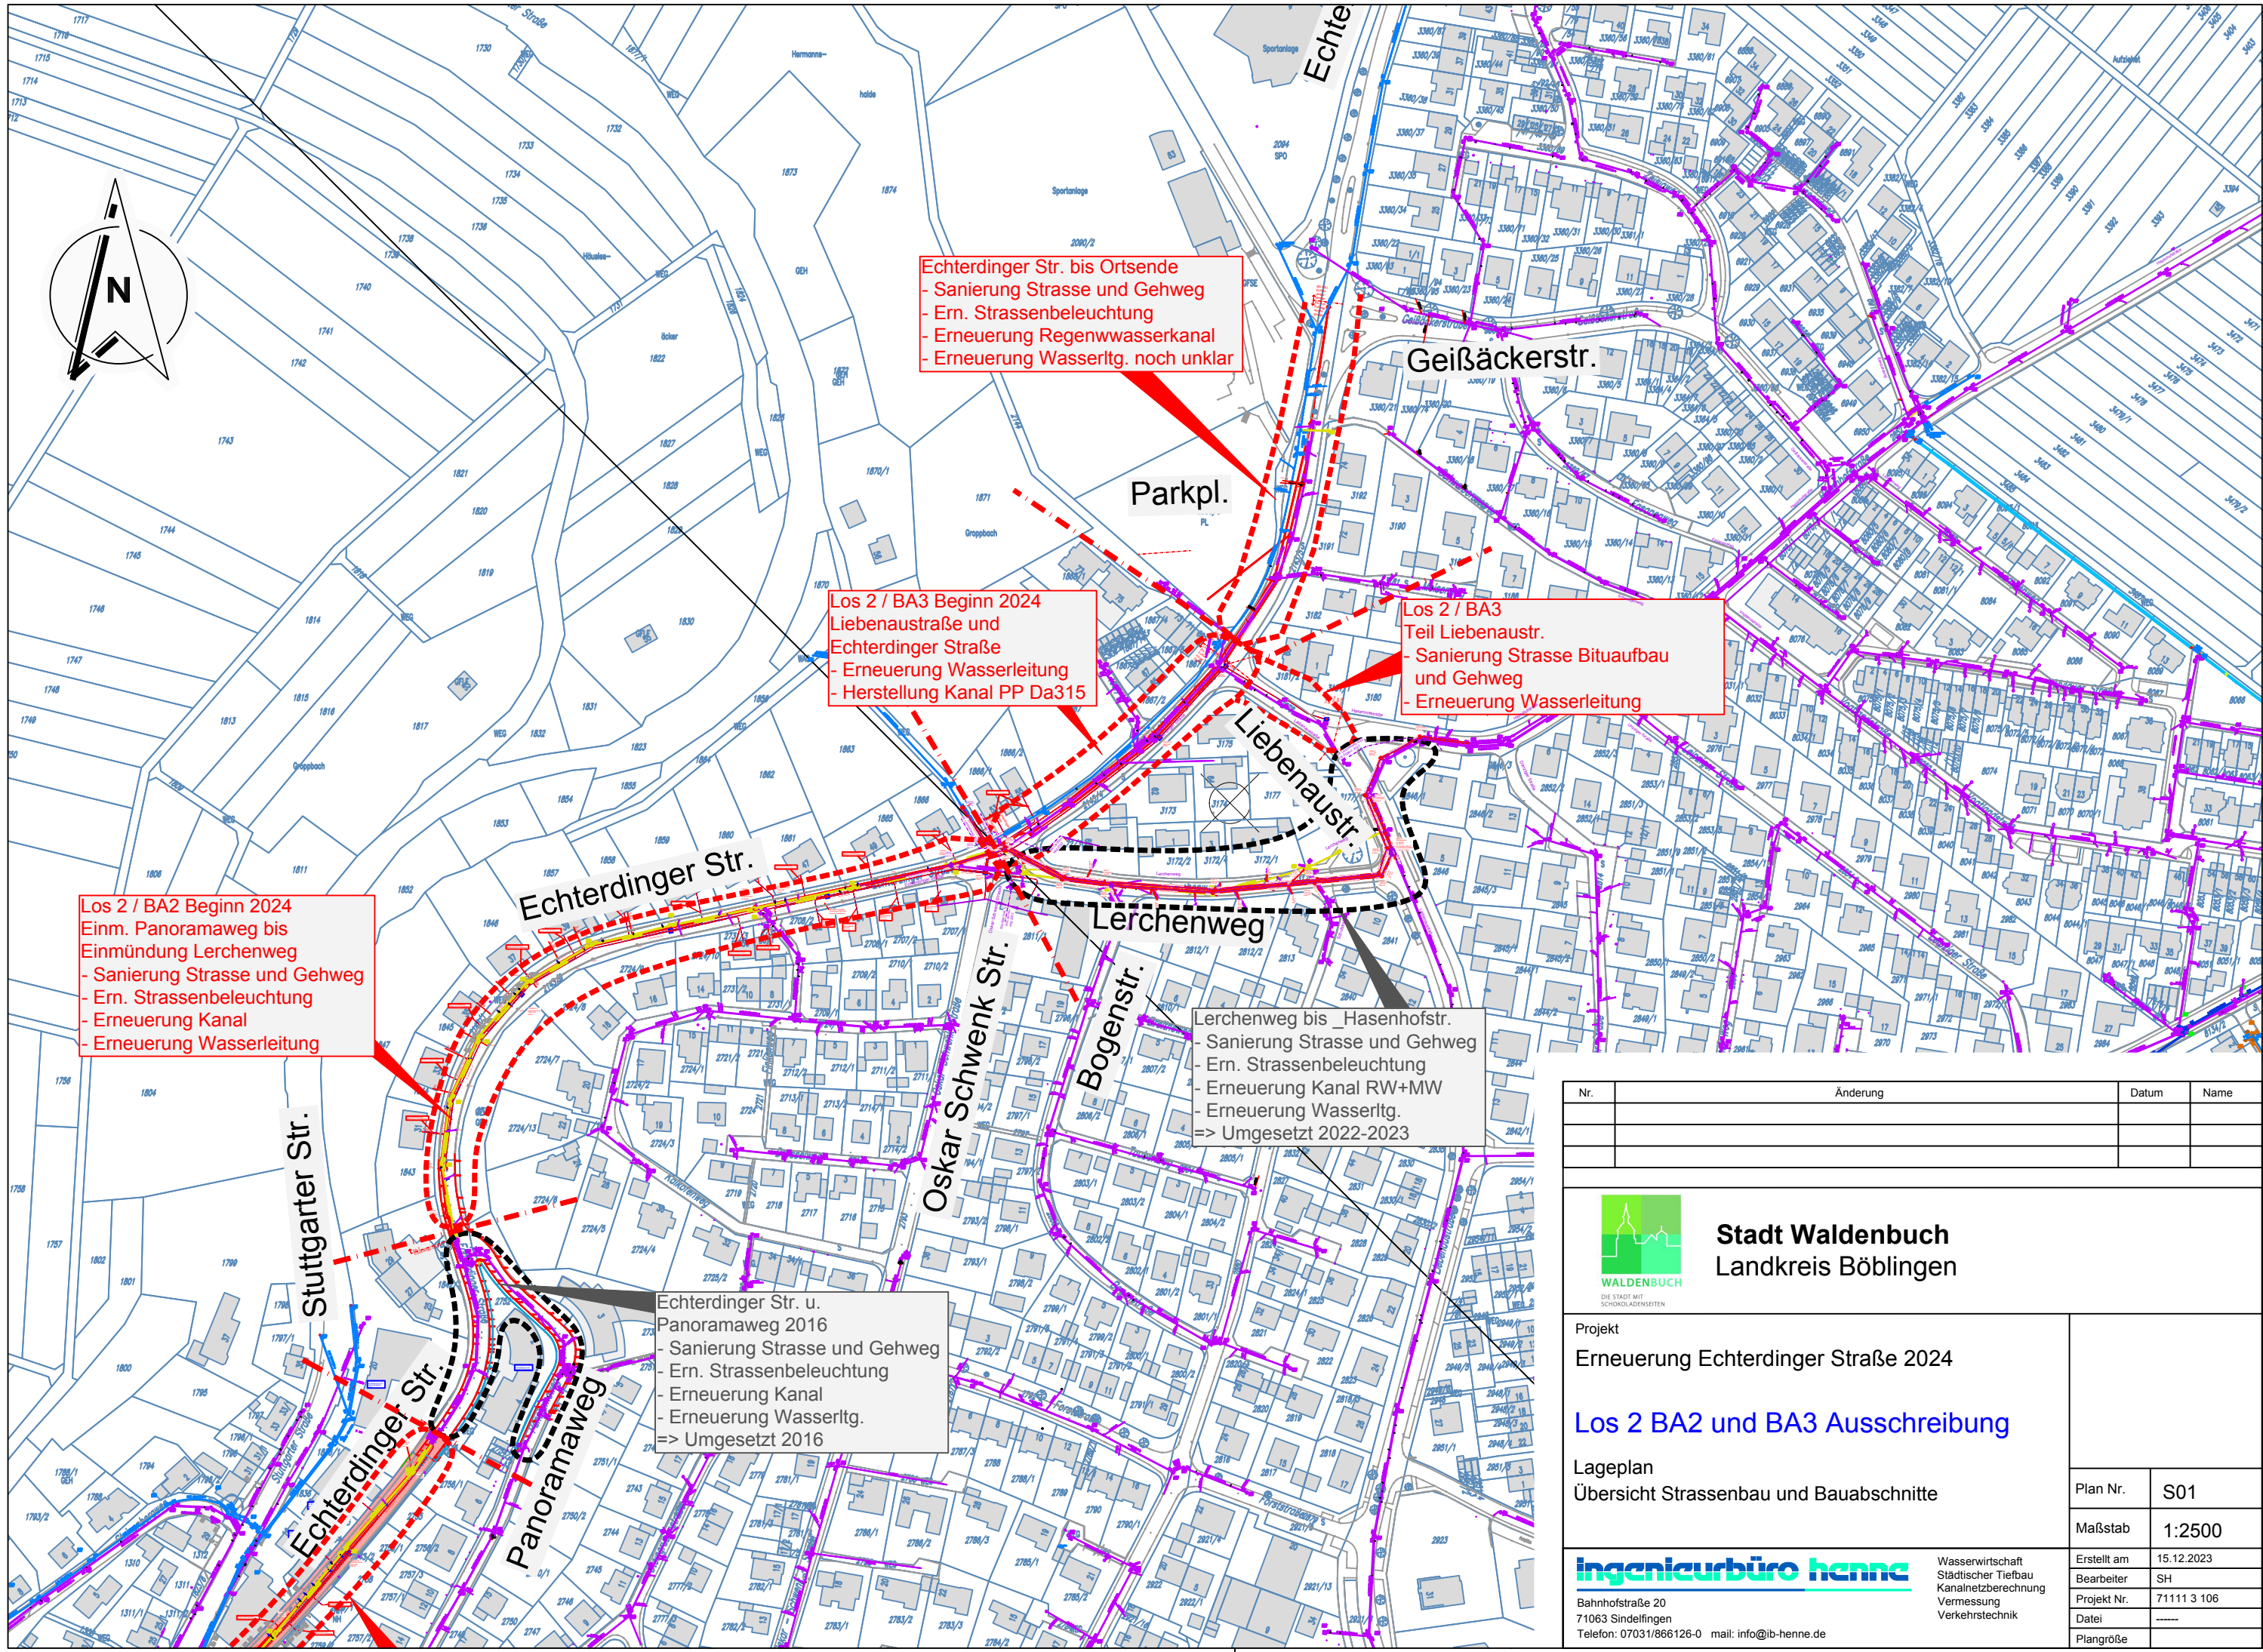

Echterdingen Str. bis Ortsende
- Sanierung Strasse und Gehweg
- Ern. Strassenbeleuchtung
- Erneuerung Regenwasserkanal
- Erneuerung Wasserltg. noch unklar

Los 2 / BA3 Beginn 2024
Liebenaustraße und
Echterdingen Straße
- Erneuerung Wasserleitung
- Herstellung Kanal PP Da315

Los 2 / BA3
Teil Liebenaustr.
- Sanierung Strasse Bituaufbau
und Gehweg
- Erneuerung Wasserleitung

Los 2 / BA2 Beginn 2024
Einm. Panoramaweg bis
Einmündung Lerchenweg
- Sanierung Strasse und Gehweg
- Ern. Strassenbeleuchtung
- Erneuerung Kanal
- Erneuerung Wasserleitung

Lerchenweg bis _Hasenhofstr.
- Sanierung Strasse und Gehweg
- Ern. Strassenbeleuchtung
- Erneuerung Kanal RW+MW
- Erneuerung Wasserltg.
=> Umgesetzt 2022-2023

Echterdingen Str. u.
Panoramaweg 2016
- Sanierung Strasse und Gehweg
- Ern. Strassenbeleuchtung
- Erneuerung Kanal
- Erneuerung Wasserltg.
=> Umgesetzt 2016

Nr.	Änderung	Datum	Name



Stadt Waldenbuch
Landkreis Böblingen

Projekt
Erneuerung Echterdingen Straße 2024

Los 2 BA2 und BA3 Ausschreibung

Lageplan
Übersicht Strassenbau und Bauabschnitte

Plan Nr.	S01
Maßstab	1:2500
Erstellt am	15.12.2023
Bearbeiter	SH
Projekt Nr.	71111 3 106
Datei	-----
Plangröße	-----

ingenieurbüro henne

Bahnhofstraße 20
71063 Sindelfingen
Telefon: 07031/866126-0 mail: info@ib-henne.de

Wasserwirtschaft
Städtischer Tiefbau
Kanalnetzberechnung
Vermessung
Verkehrstechnik